


B.1. VÝKRES ZÁKLADNÍHO ČLENĚNÍ ÚZEMÍ

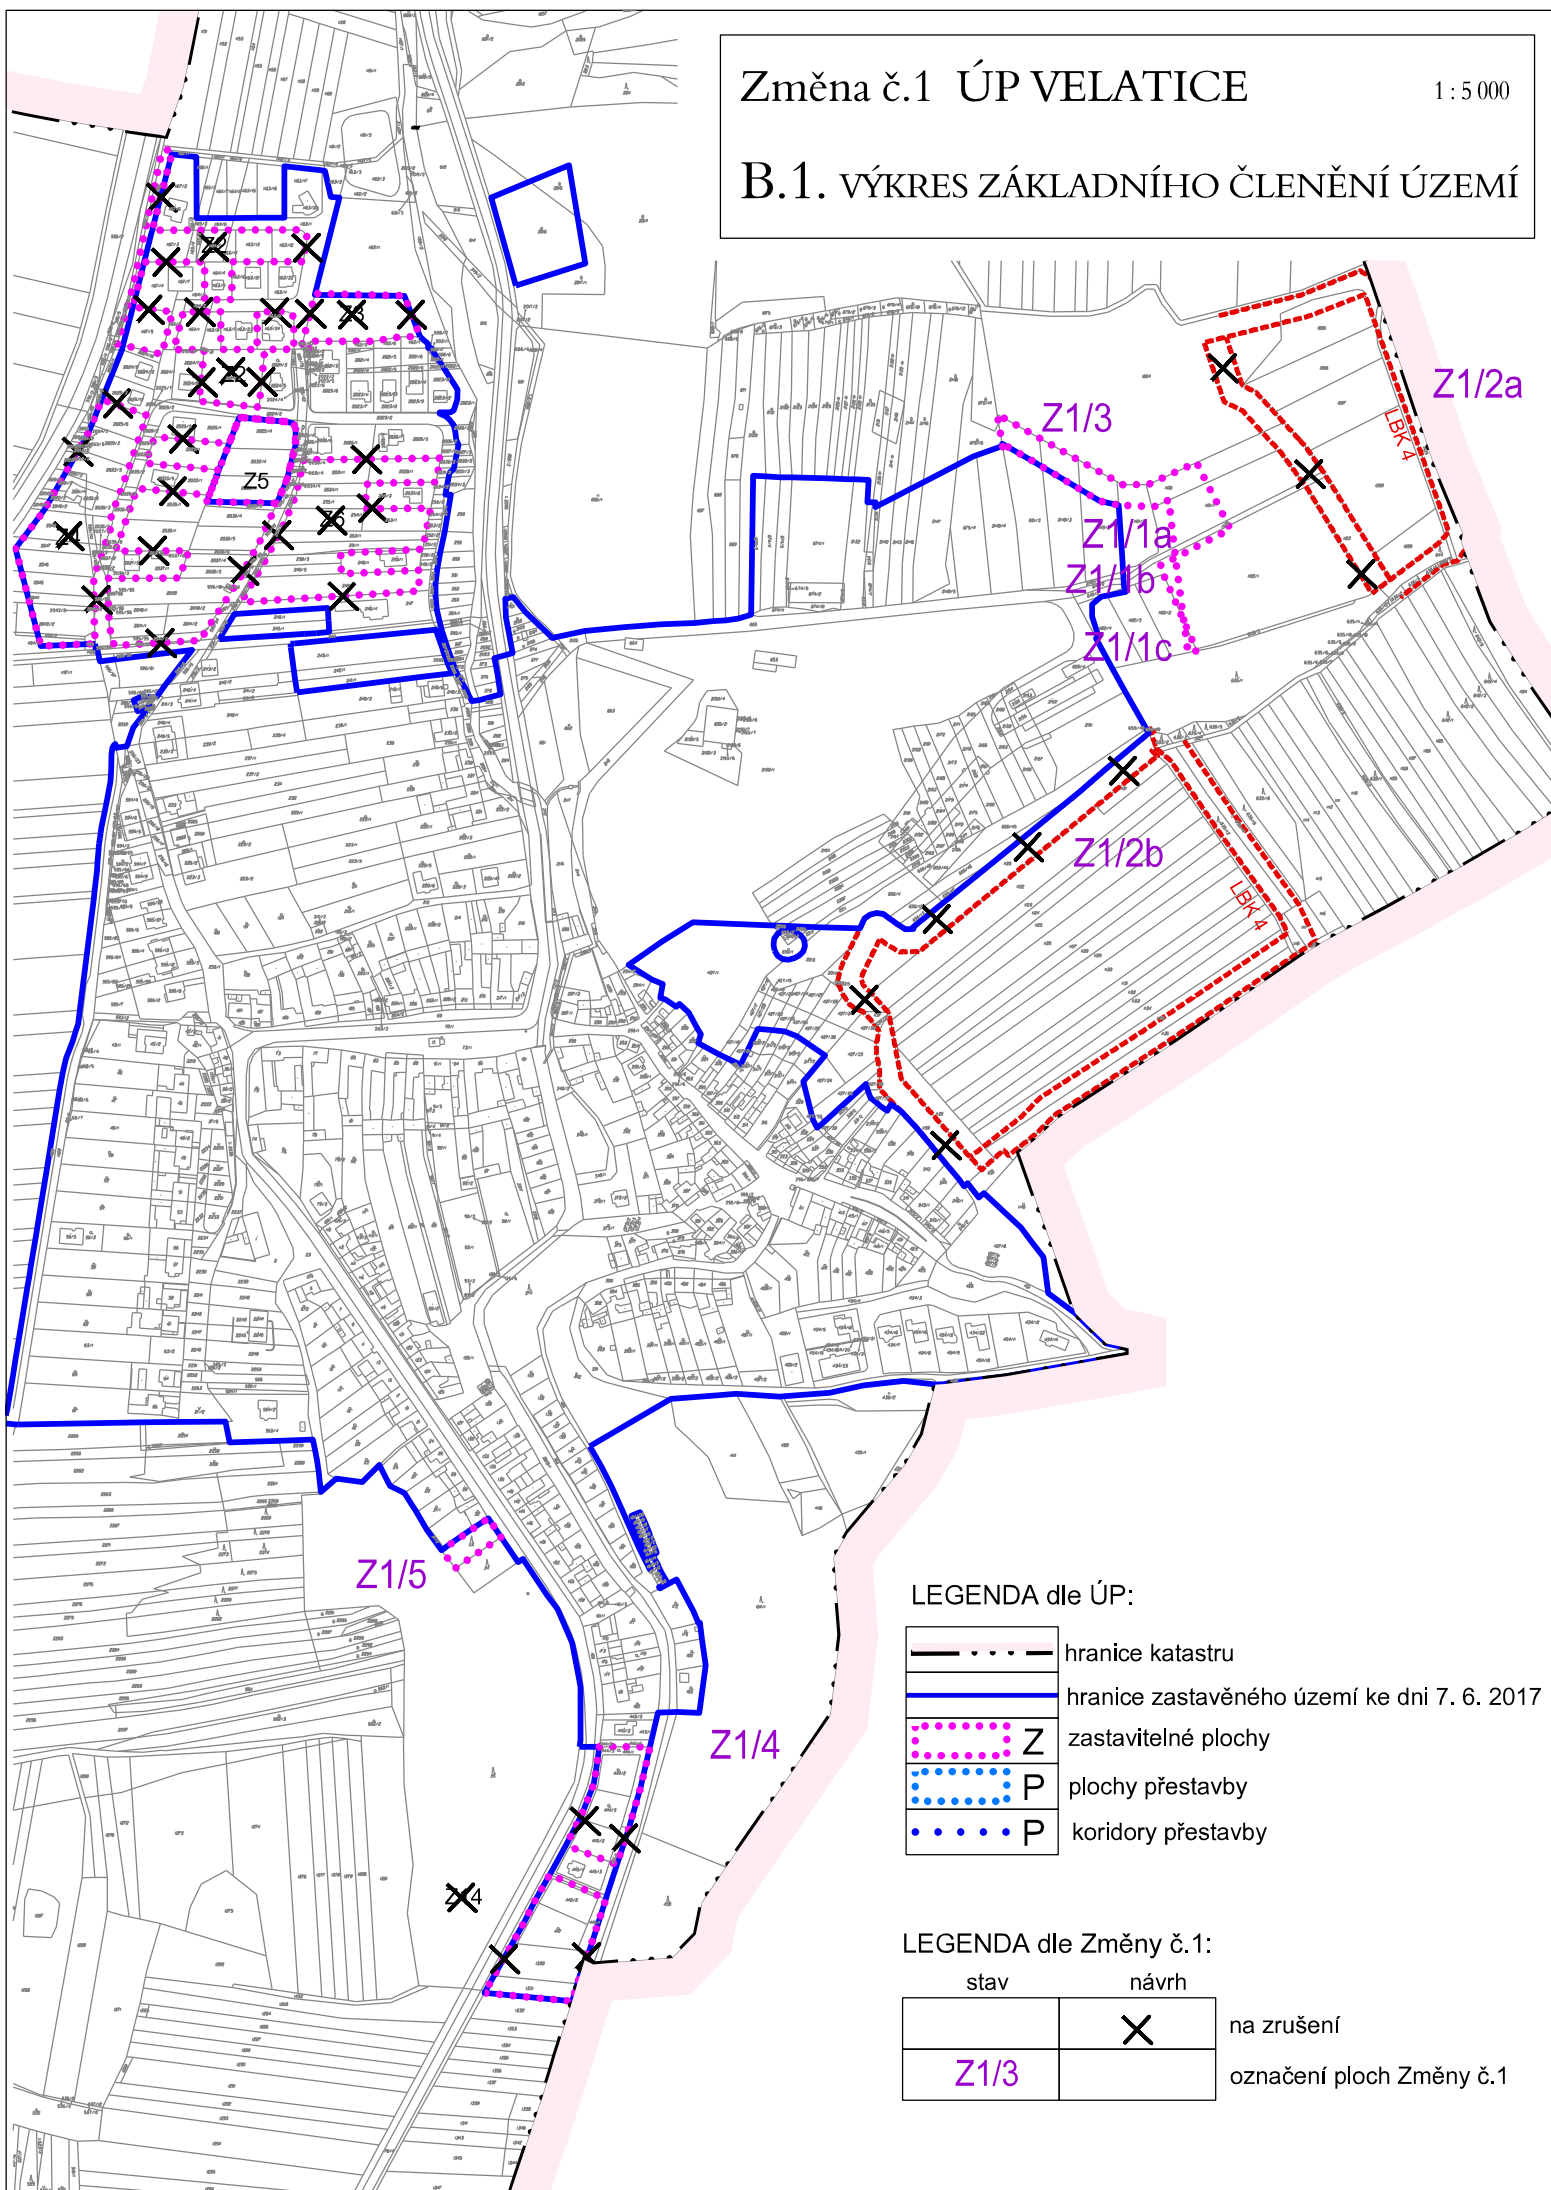

LEGENDA dle ÚP:

	hranice katastru
	hranice zastavěného území ke dni 7. 6. 2017
	Z zastavitelné plochy
	P plochy přestavby
	P koridory přestavby

LEGENDA dle Změny č.1:

stav	návrh	
		na zrušení
Z1/3		označení ploch Změny č.1