


Změna č.1 ÚP VELATICE

B.2. HLAVNÍ VÝKRES

1:5 000

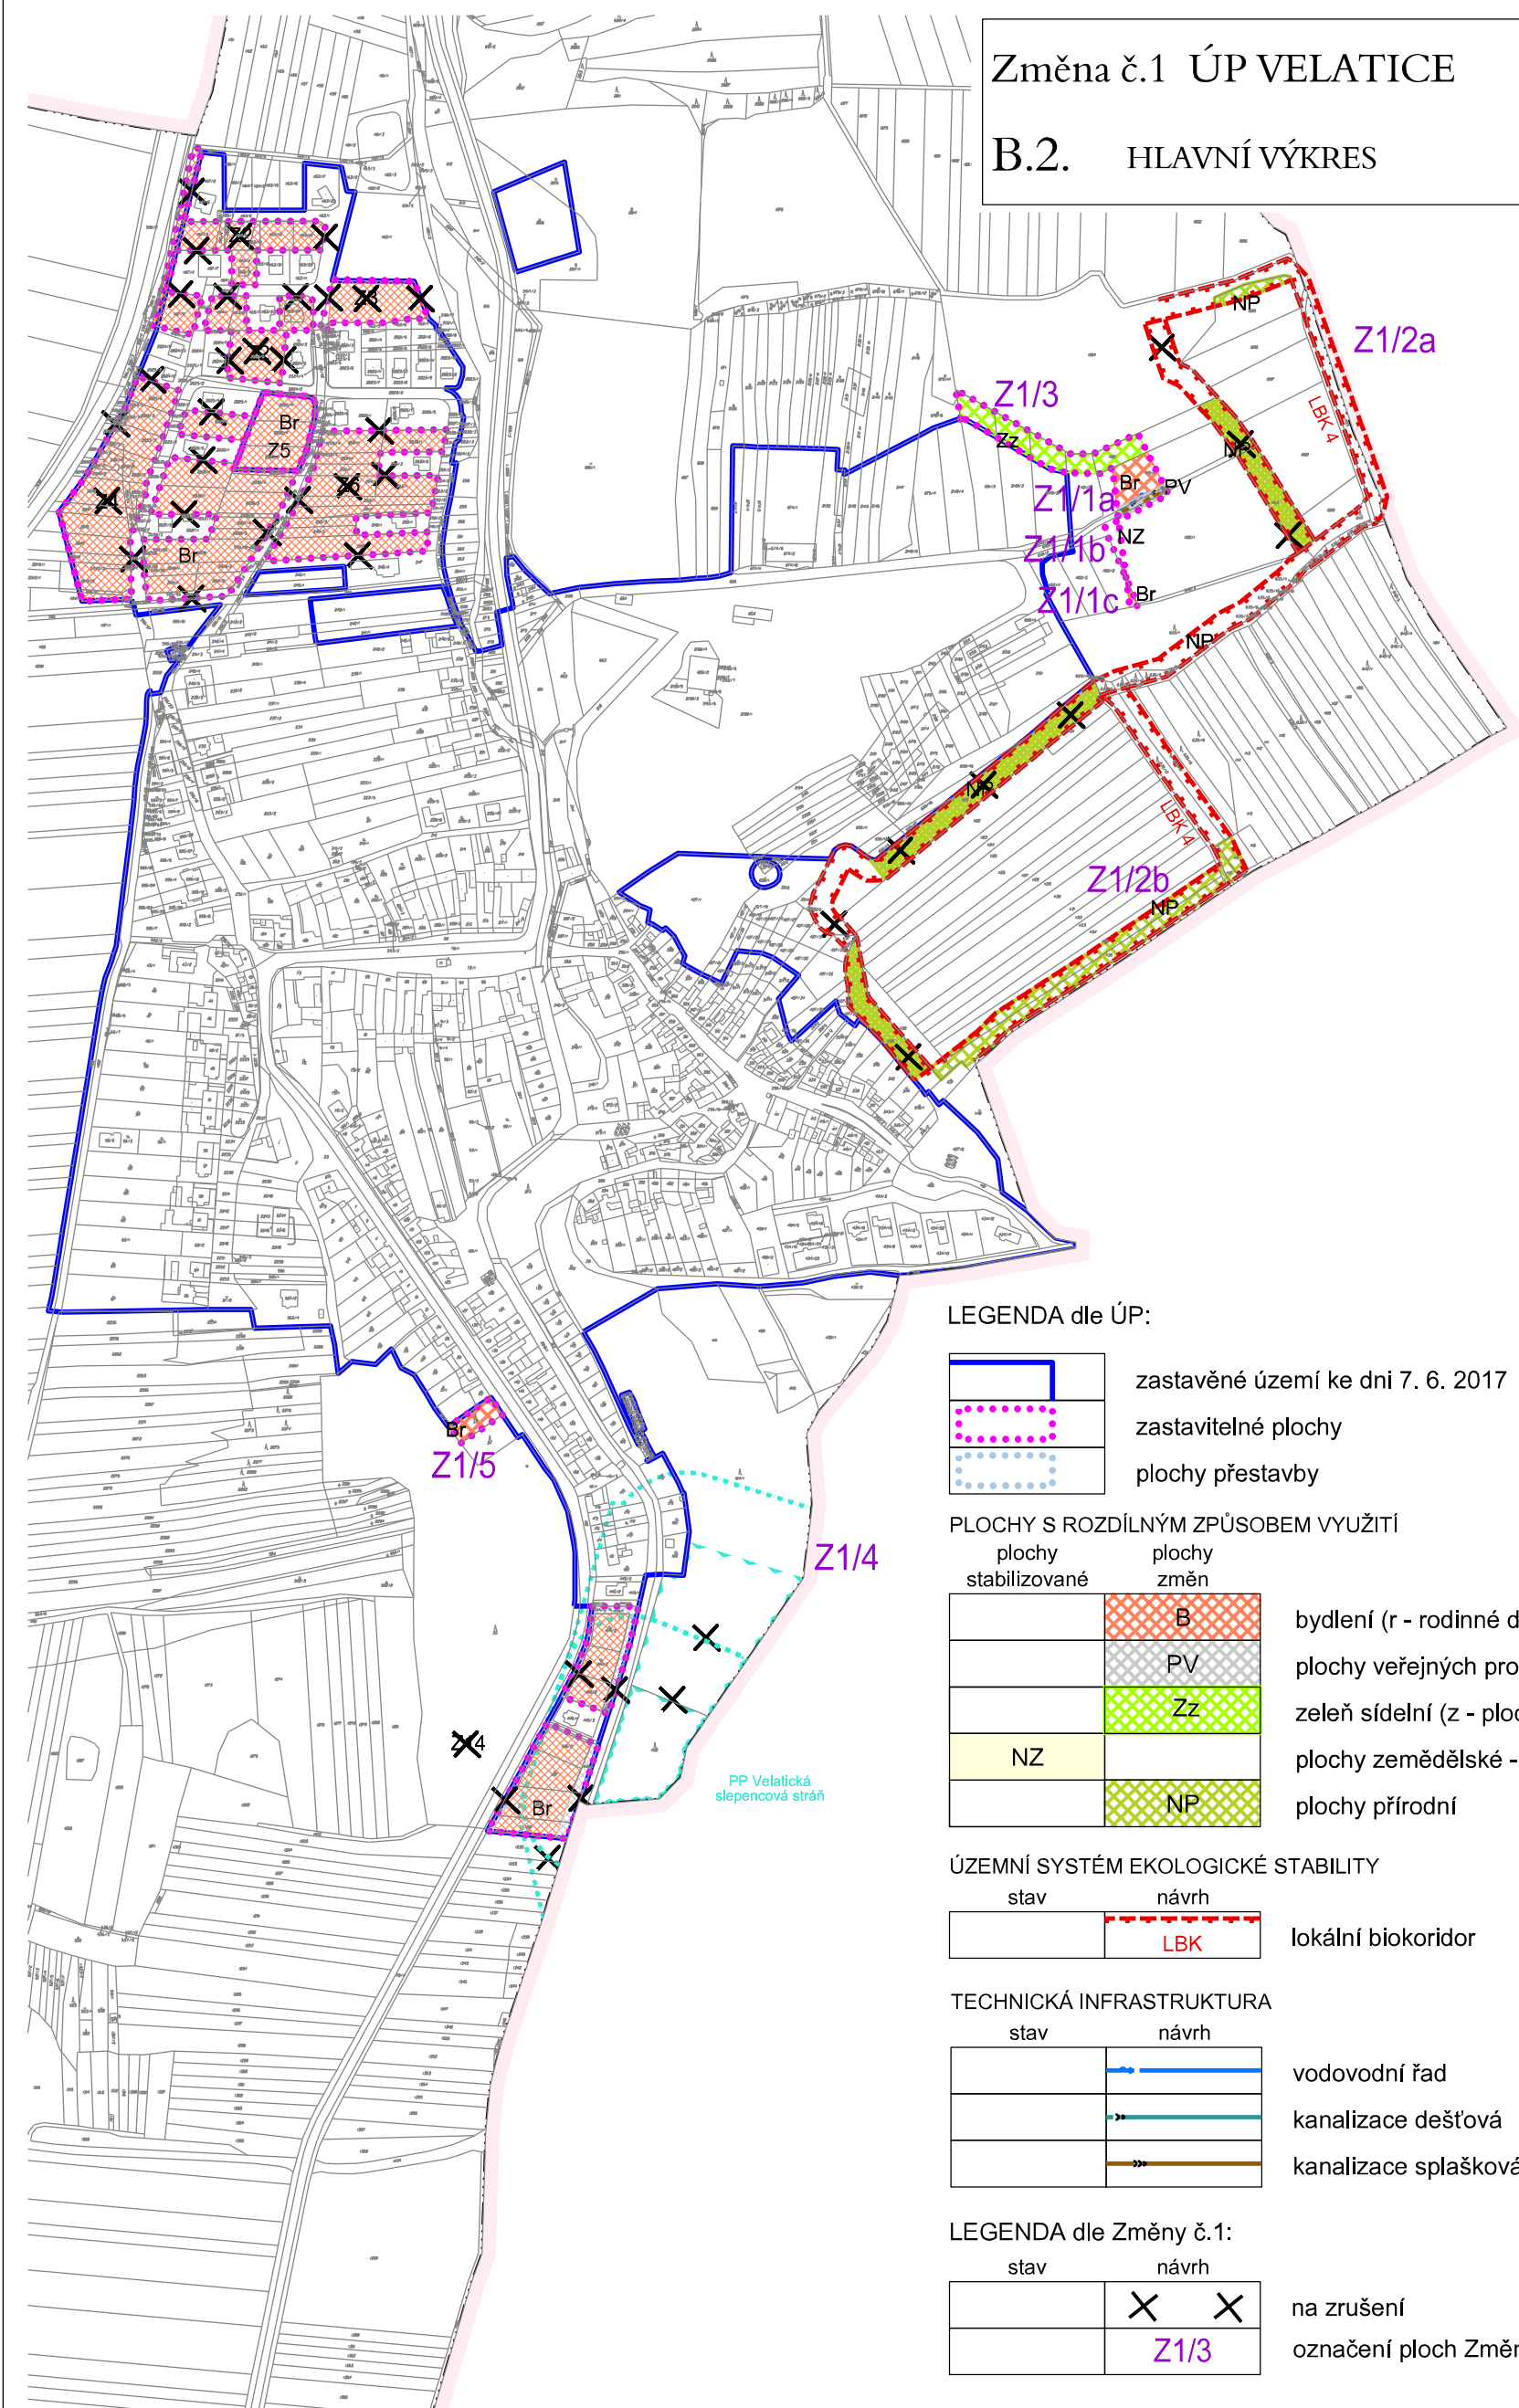

LEGENDA dle ÚP:

	zastavěné území ke dni 7. 6. 2017
	zastavitelné plochy
	plochy přestavby

PLOCHY S ROZDÍLNÝM ZPŮSOBEM VYUŽITÍ

plochy stabilizované	plochy změn	
		B bydlení (r - rodinné domy)
		PV plochy veřejných prostranství
		ZZ zeleň sídelní (z - plochy zeleně zahradní)
		NZ plochy zemědělské - orná půda
		NP plochy přírodní

ÚZEMNÍ SYSTÉM EKOLOGICKÉ STABILITY

stav	návrh	
		LBK lokální biokoridor

TECHNICKÁ INFRASTRUKTURA

stav	návrh	
		vodovodní řad
		kanalizace dešťová
		kanalizace splašková

LEGENDA dle Změny č.1:

stav	návrh	
		na zrušení
		označení ploch Změny č.1

PP Velatická slepencová stráň